


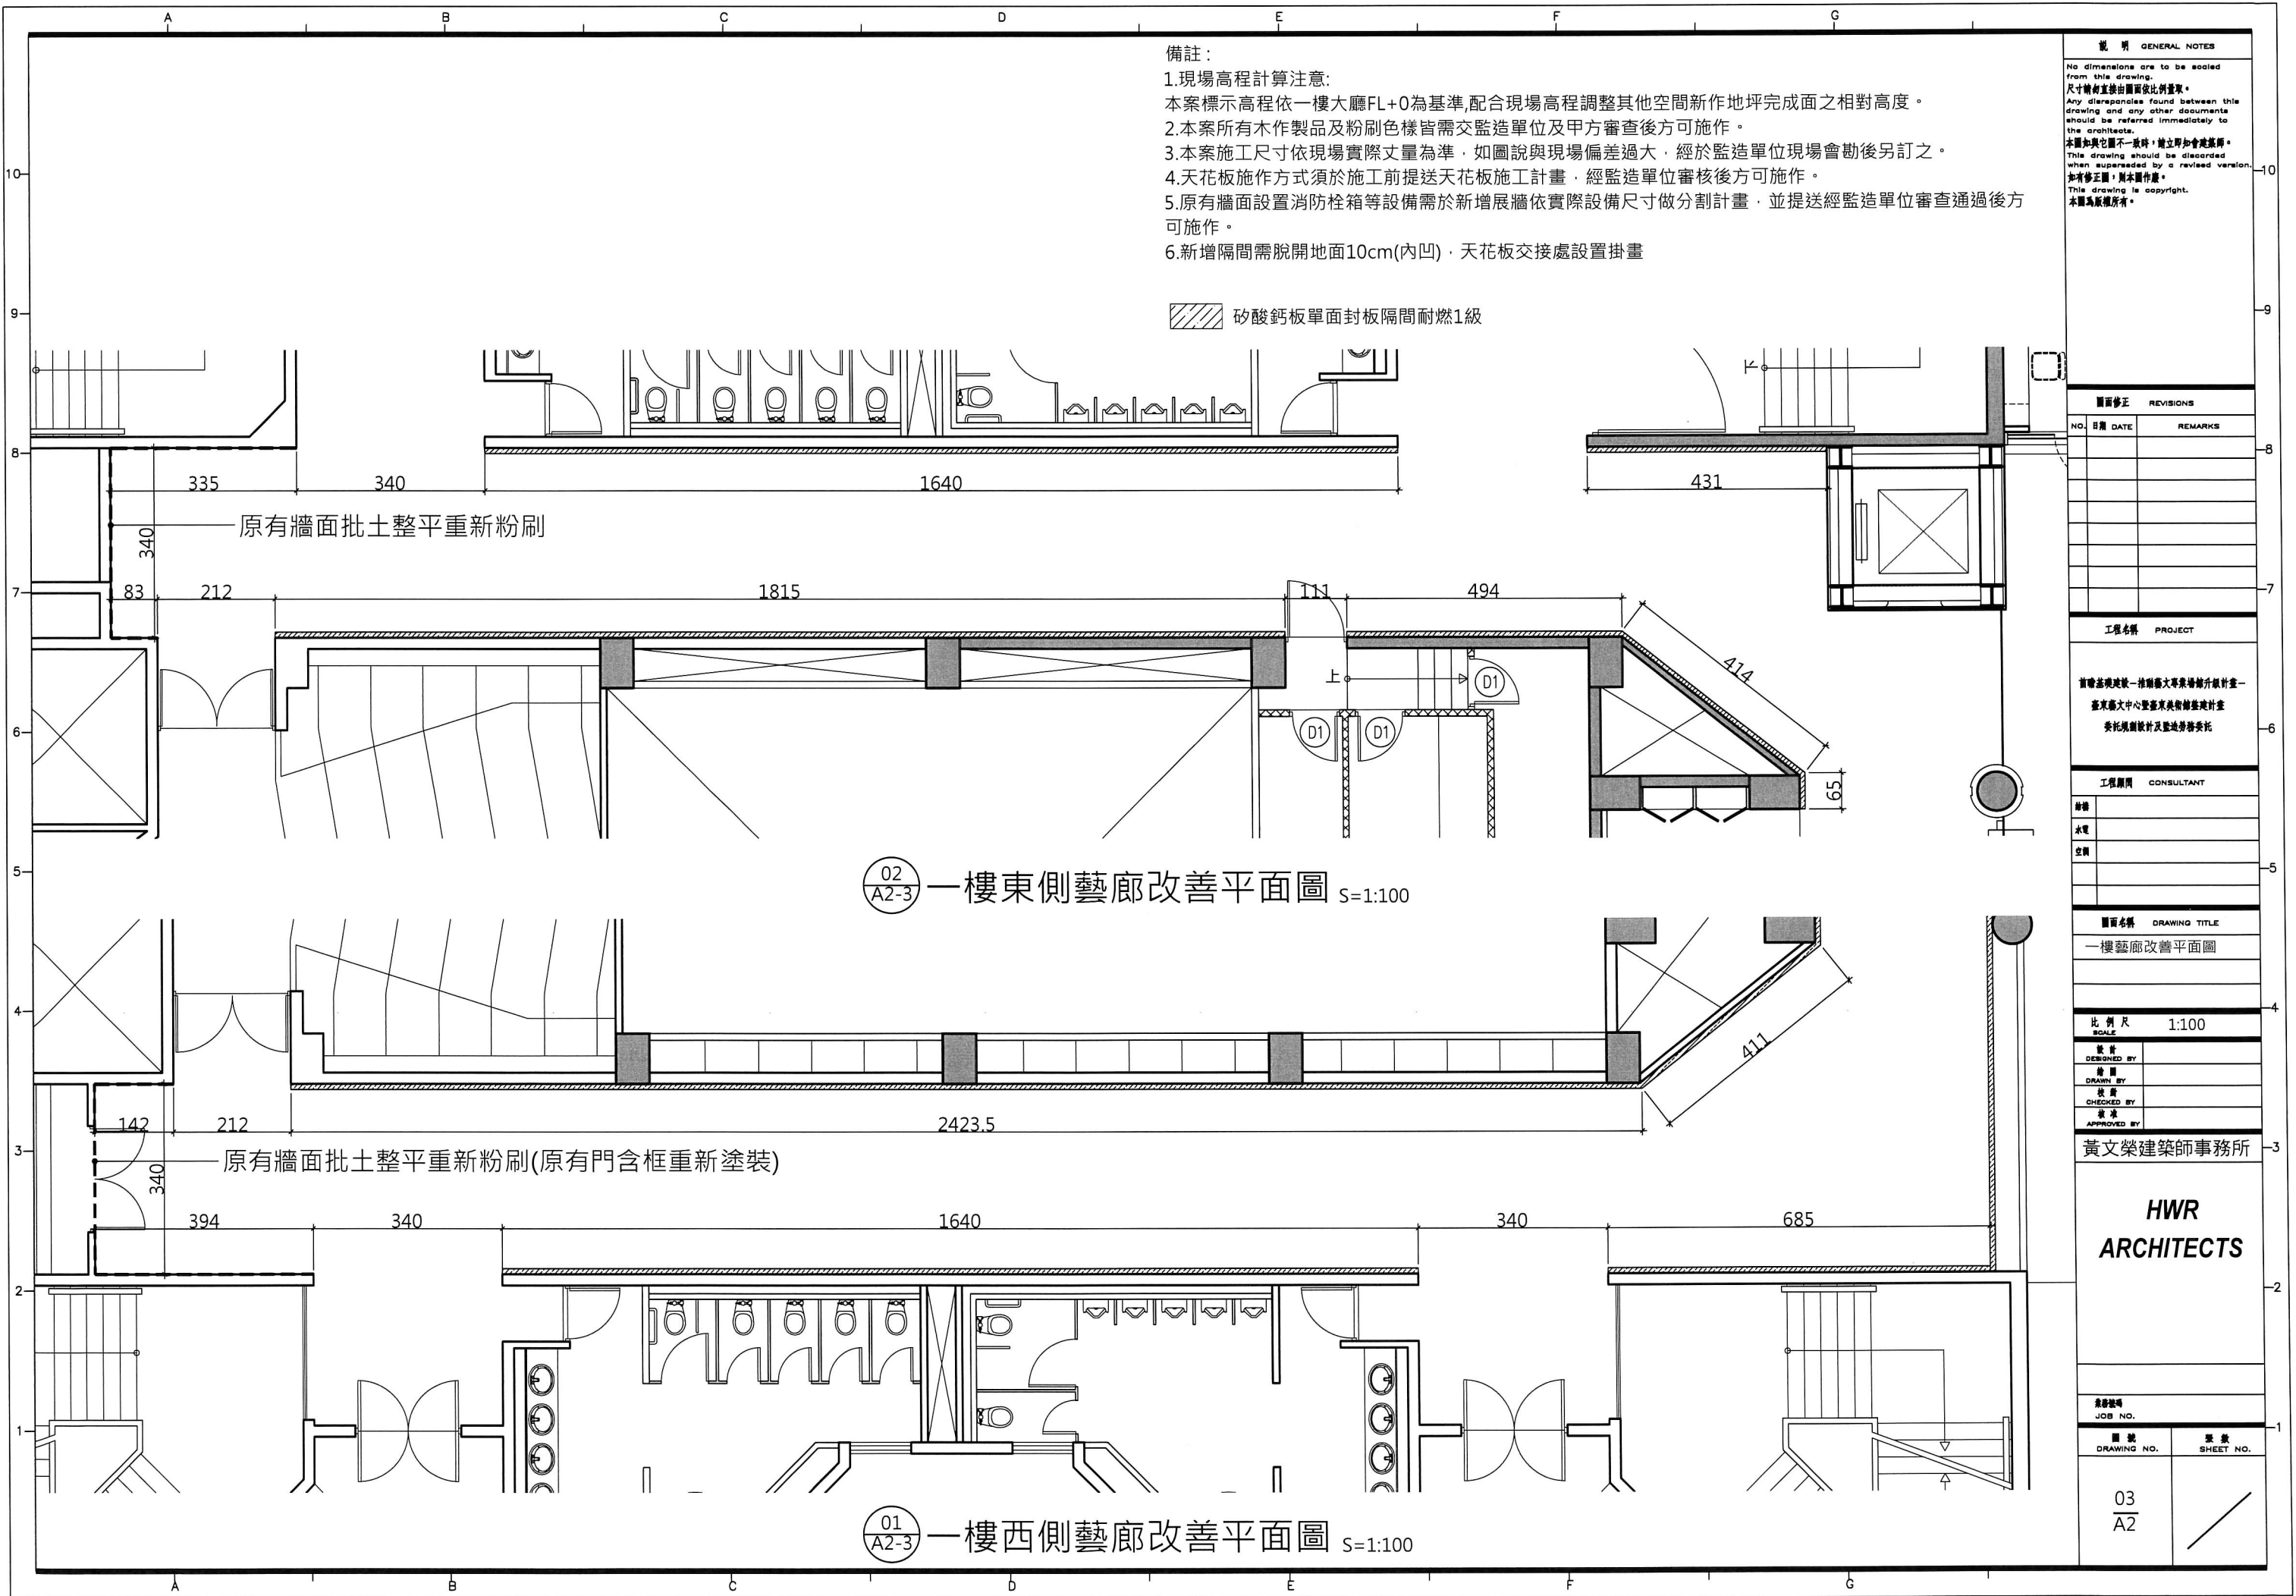

- 備註：
- 現場高程計算注意：
本案標示高程依一樓大廳FL+0為基準，配合現場高程調整其他空間新作地坪完成面之相對高度。
 - 本案所有木作製品及粉刷色樣皆需交監造單位及甲方審查後方可施作。
 - 本案施工尺寸依現場實際丈量為準，如圖說與現場偏差過大，經於監造單位現場會勘後另訂之。
 - 天花板施作方式須於施工前提送天花板施工計畫，經監造單位審核後方可施作。
 - 原有牆面設置消防栓箱等設備需於新增展牆依實際設備尺寸做分割計畫，並提送經監造單位審查通過後方可施作。
 - 新增隔間需脫開地面10cm(內凹)，天花板交接處設置掛畫

矽酸鈣板單面封板隔間耐燃1級

說 明 GENERAL NOTES		
No dimensions are to be scaled from this drawing. 尺寸請勿直接由圖面比例量取。 Any discrepancies found between this drawing and any other documents should be referred immediately to the architects. 本圖如與它圖不一致時，請立即知會建築師。 This drawing should be discarded when superseded by a revised version. 如有修正圖，則本圖作廢。 This drawing is copyright. 本圖為版權所有。		
圖面修正 REVISIONS		
NO.	日期 DATE	REMARKS
工程名稱 PROJECT		
首飾店環境設計-推助藝文專業場館升級計畫— 臺東藝文中心暨臺東美術館基礎設計畫 委託規劃設計及監造事務委託		
工程顧問 CONSULTANT		
結構		
水電		
空調		
圖面名稱 DRAWING TITLE		
一樓藝廊改善平面圖		
比例尺 SCALE		
1:100		
設計 DESIGNED BY		
繪圖 DRAWN BY		
校對 CHECKED BY		
核准 APPROVED BY		
黃文榮建築師事務所		
HWR		
ARCHITECTS		