


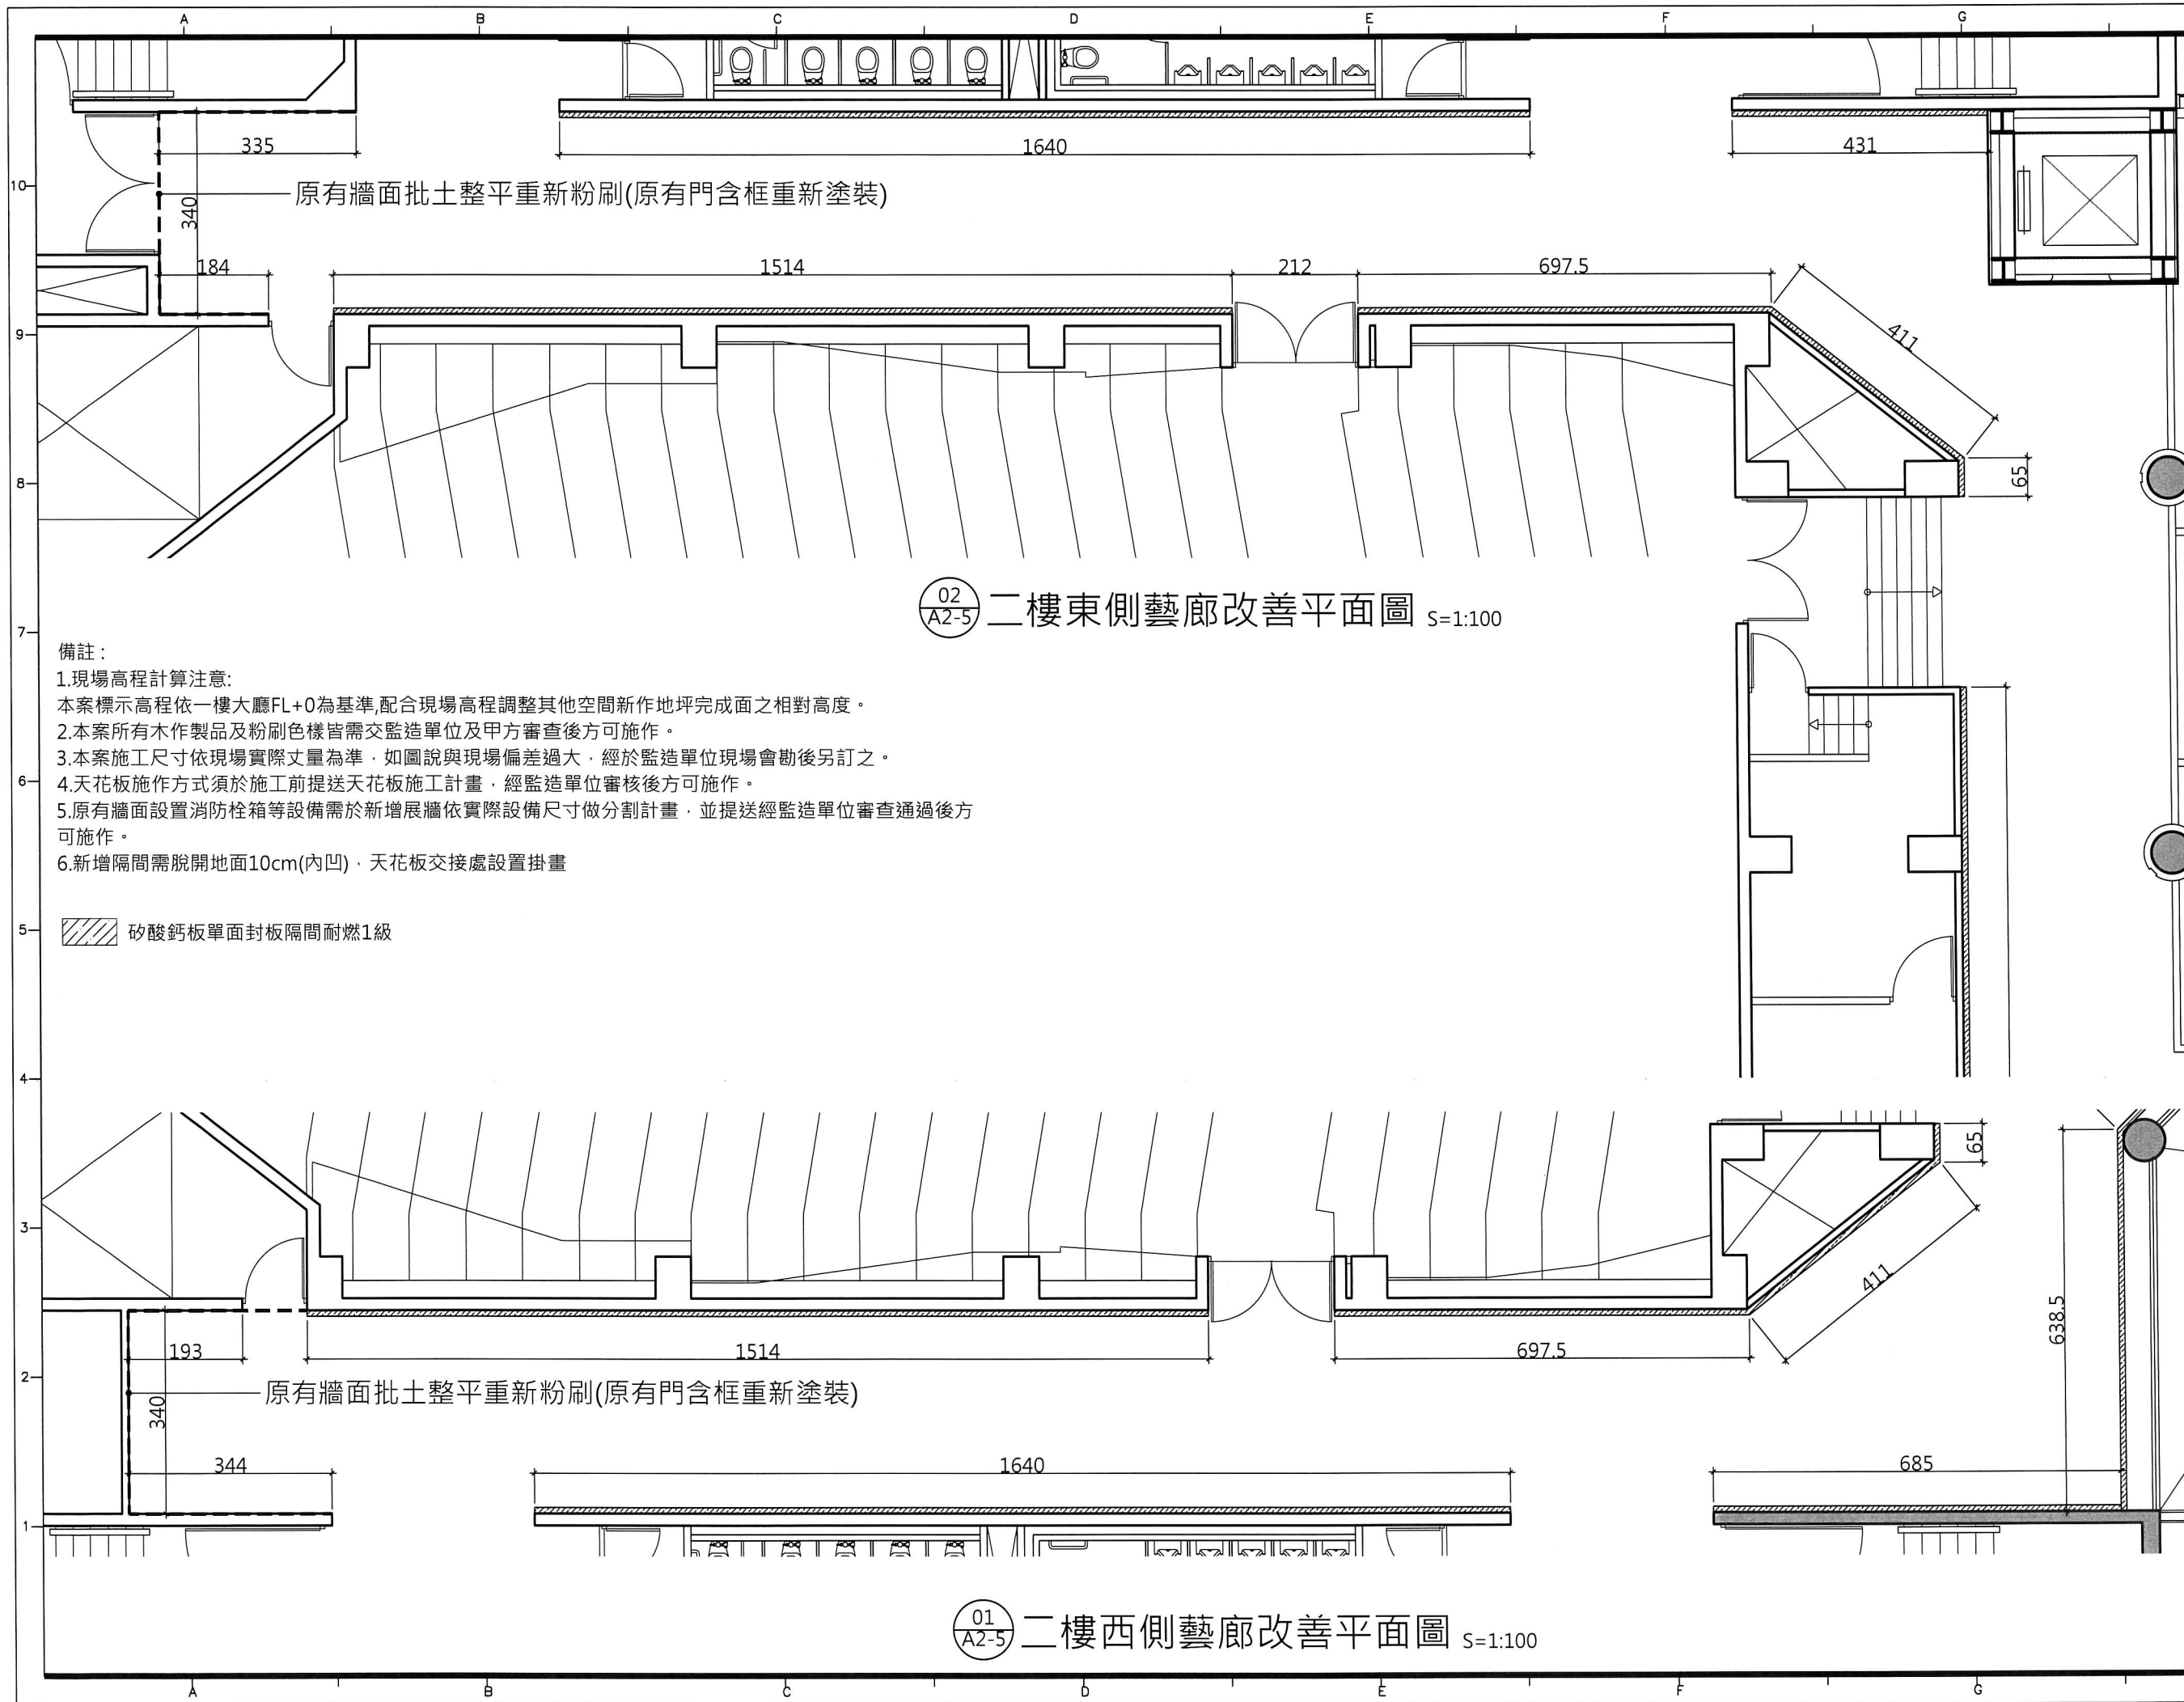

說明 GENERAL NOTES

No dimensions are to be scaled from this drawing.
尺寸請勿直接由圖面按比例量取。
Any discrepancies found between this drawing and any other documents should be referred immediately to the architects.
本圖如與它圖不一致時，請立即知會建築師。
This drawing should be discarded when superseded by a revised version.
如有修正圖，則本圖作廢。
This drawing is copyright.
本圖為版權所有。

圖面修正 REVISIONS

NO.	日期 DATE	REMARKS

工程名稱 PROJECT

首層基礎建設—推銷廳大專東場樓升級計畫—
臺東藝文中心暨臺東美術館整建計畫
委託規劃設計及監造事務委託

工程顧問 CONSULTANT

繪圖
水電
空調

圖面名稱 DRAWING TITLE

二樓藝廊改善平面圖

比例尺 SCALE 1:100

設計 DESIGNED BY
繪圖 DRAWN BY
校對 CHECKED BY
核准 APPROVED BY

黃文榮建築師事務所

HWR ARCHITECTS

圖號 DRAWING NO. 05 A2

張數 SHEET NO. 1