

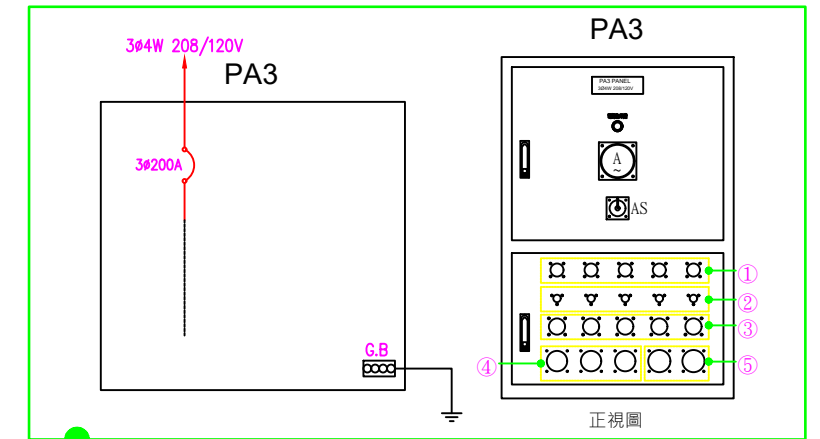
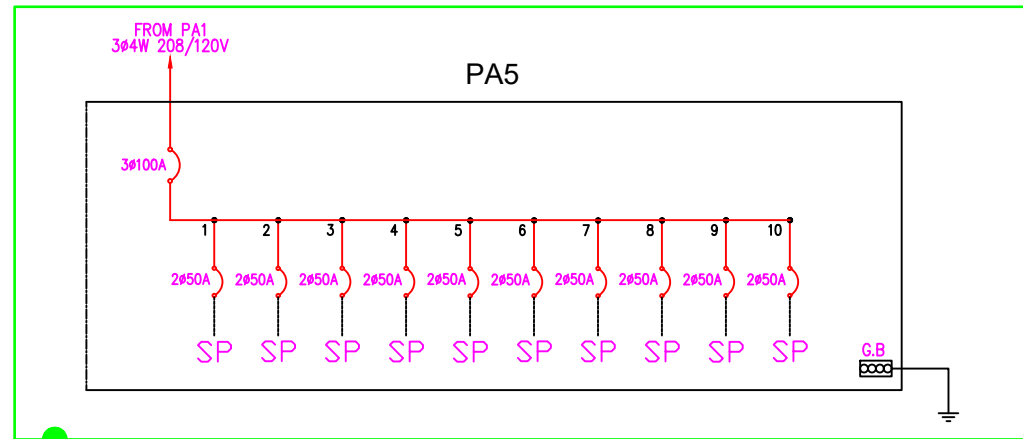
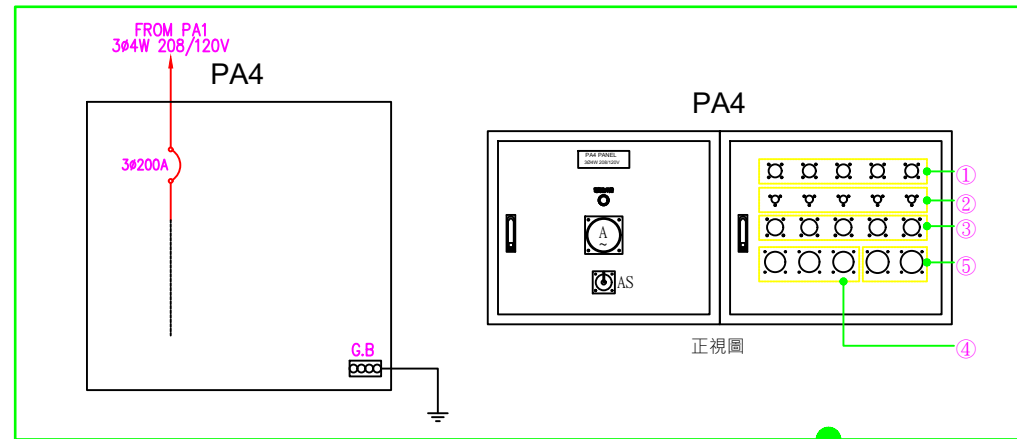
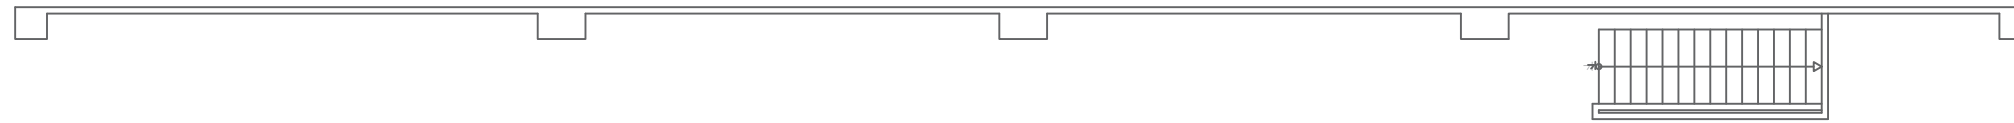
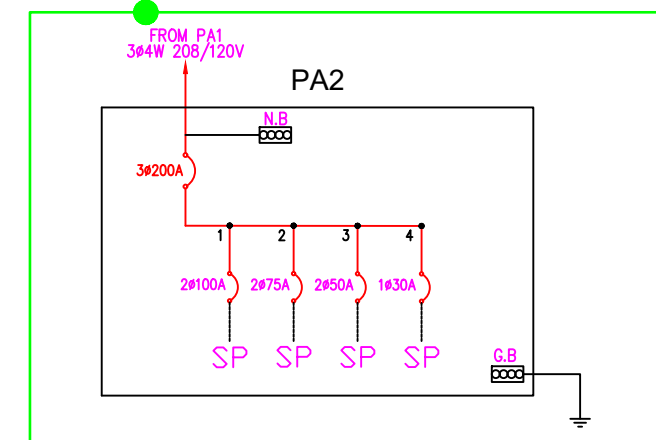
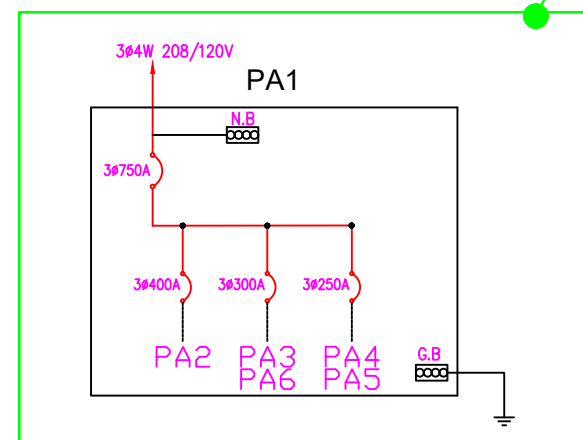


舞台區外接電源(單線及位置圖)

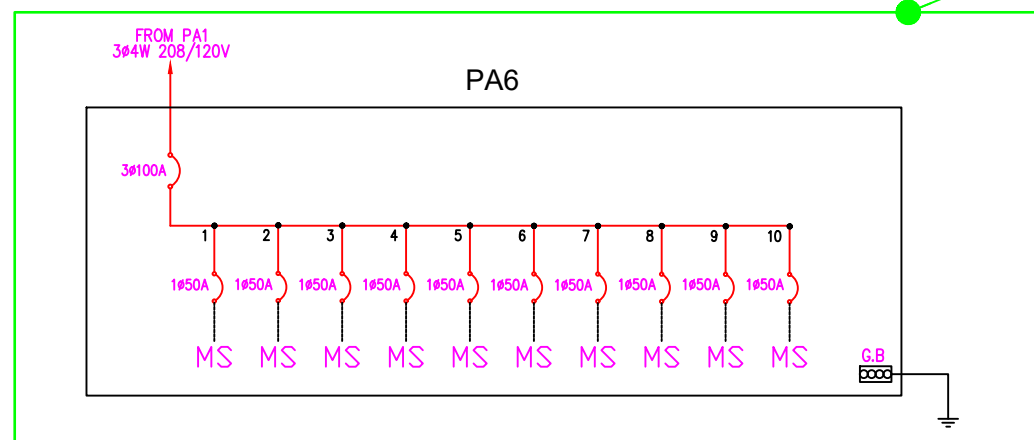

- PA4 盤面快速接頭規格說明(均附防塵蓋)：
- ① 大美規 400A母座：三相五線208/120V(R.S.T.N.G)
 - ② 小美規 150A母座：三相五線208/120V(R.S.T.N.G)
 - ③ 大歐規 POWERFIT母座：三相五線208/120V(R.S.T.N.G)
 - ④ 歐規 CEE 32A 3芯母座：單相三線式120V(R.N.G)(T.N.G)
 - ⑤ 歐規 CEE 32A 5芯母座：三相五線208/120V (R.S.T.N.G)

- PA3 盤面快速接頭規格說明(均附防塵蓋)：
- ① 大美規 400A母座：三相五線208/120V(R.S.T.N.G)
 - ② 小美規 150A母座：三相五線208/120V(R.S.T.N.G)
 - ③ 大歐規 POWERFIT母座：三相五線208/120V(R.S.T.N.G)
 - ④ 歐規 CEE 32A 3芯母座：單相三線式120V(R.N.G)(T.N.G)
 - ⑤ 歐規 CEE 32A 5芯母座：三相五線208/120V (R.S.T.N.G)

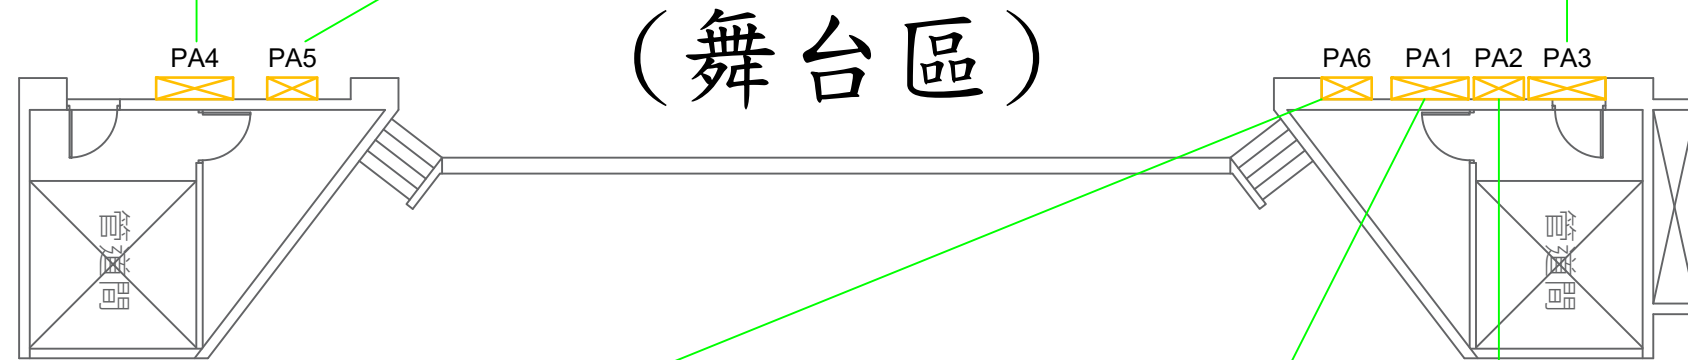

工程名稱： 藝文中心演藝廳圖檔更新工程	圖面名稱： 舞台區外接電源(單線及位置圖)	比例： 無	日期： 115.05.01	圖號： 1 G1	張數： 8 9
------------------------	--------------------------	----------	------------------	----------------	---------------