


迴路盒 10CH
181~190

!!注意!!此區域電壓全為220V電壓，
請勿將固定區域之燈具移至其它區域做使用。


舞台區燈光迴路配置
此區全為220V電壓

10CH 迴路盒
171~180


第五道燈光調桿
24CH
(天幕燈桿)

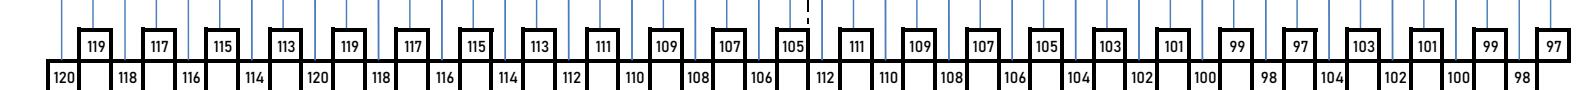


第四道燈光吊桿
24CH

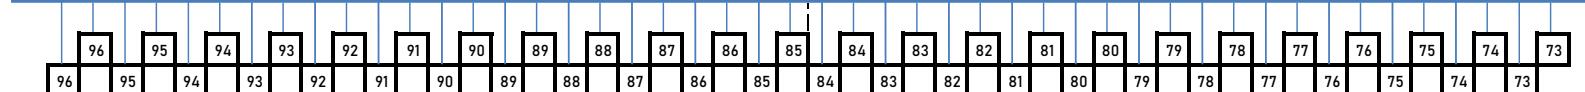


第三道燈光吊桿
24CH

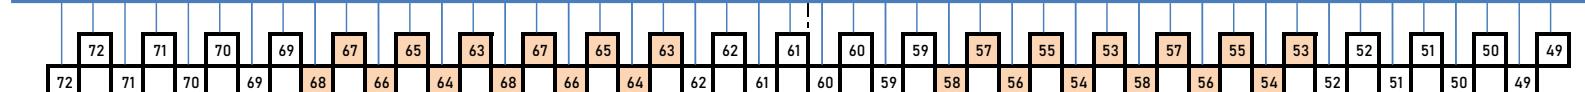

第二道燈光吊桿
24CH

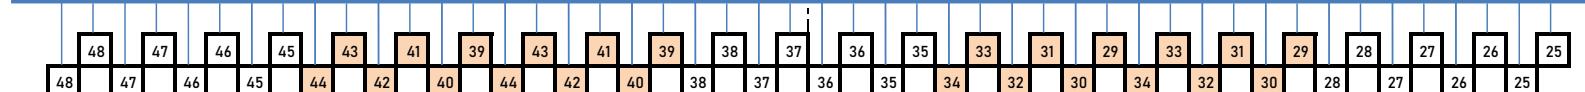

第一道燈光吊桿
24CH

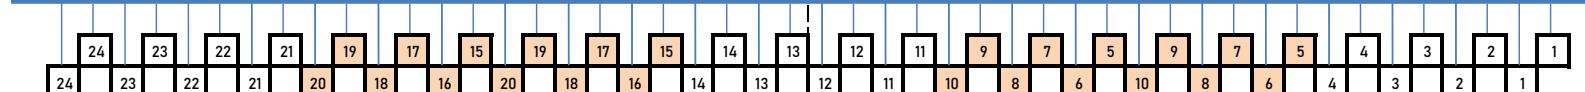

側燈迴路盒
↓
15CH
136~150

迴路盒 10CH
161~170

10CH 迴路盒
151~160
↓
側燈迴路盒
121~135 15CH

C L PL