




左側包廂

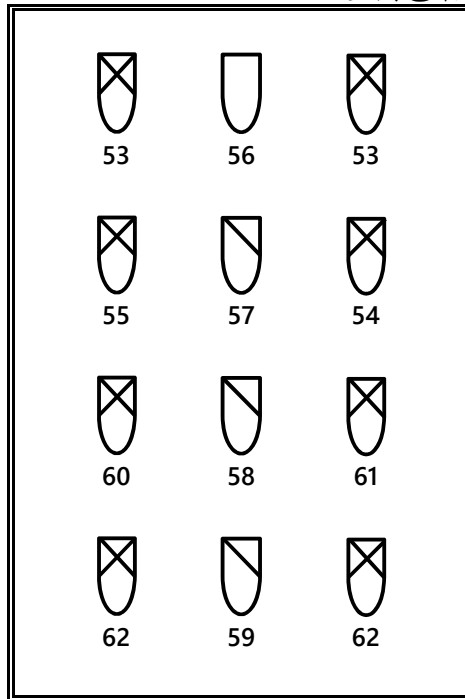


觀眾席場燈 264~279

外區燈光迴路配置


CL

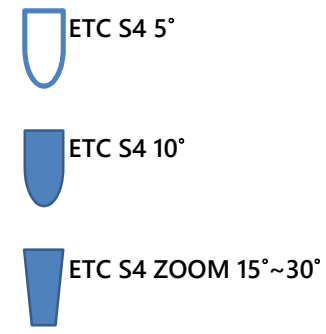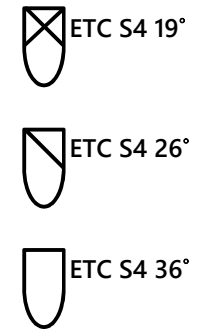

右側包廂

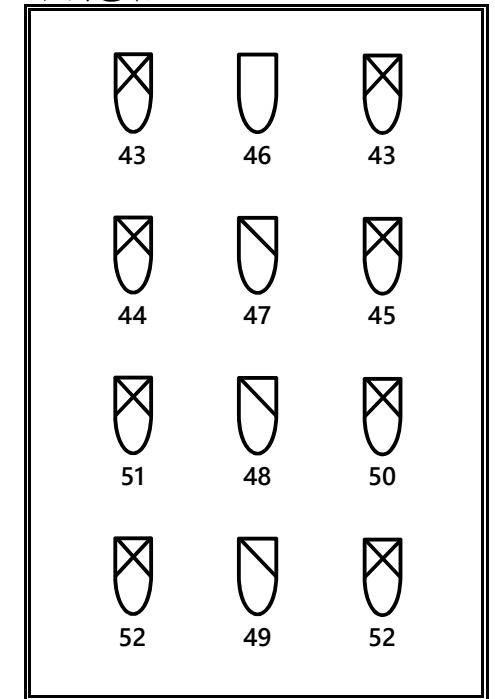

一貓道

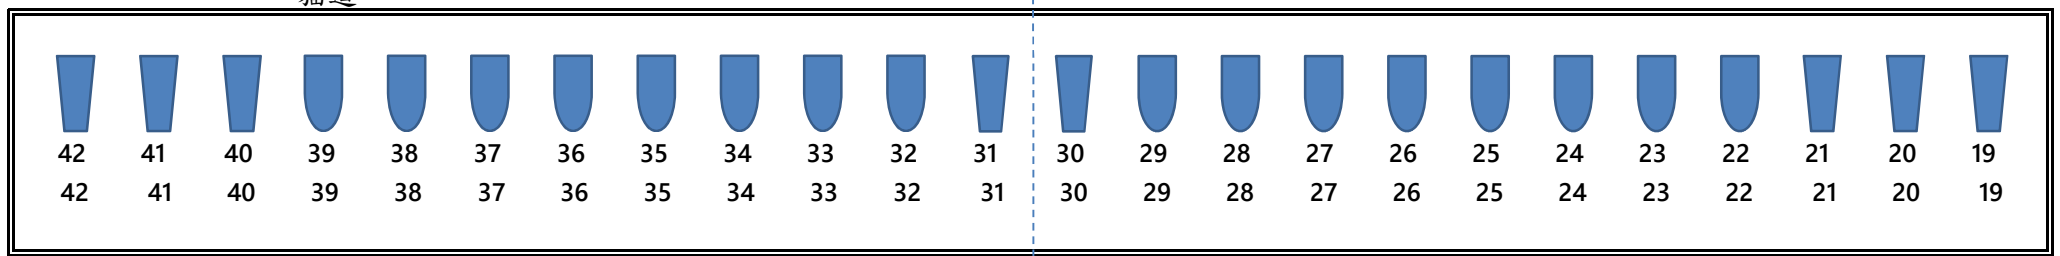

二貓道

